


RELEVU SPATIU COMERCIAL

Scara 1:100

Nr. cadastral	Suprafata (mp)	Adresa imobilului	
202754	477.3	Municipiul Bucuresti, Sector 1, Strada Almas nr. 11	
Cartea funciara colectiva nr.		UAT	Sector 1
Cod unitate individuala (U)		CF individuala	

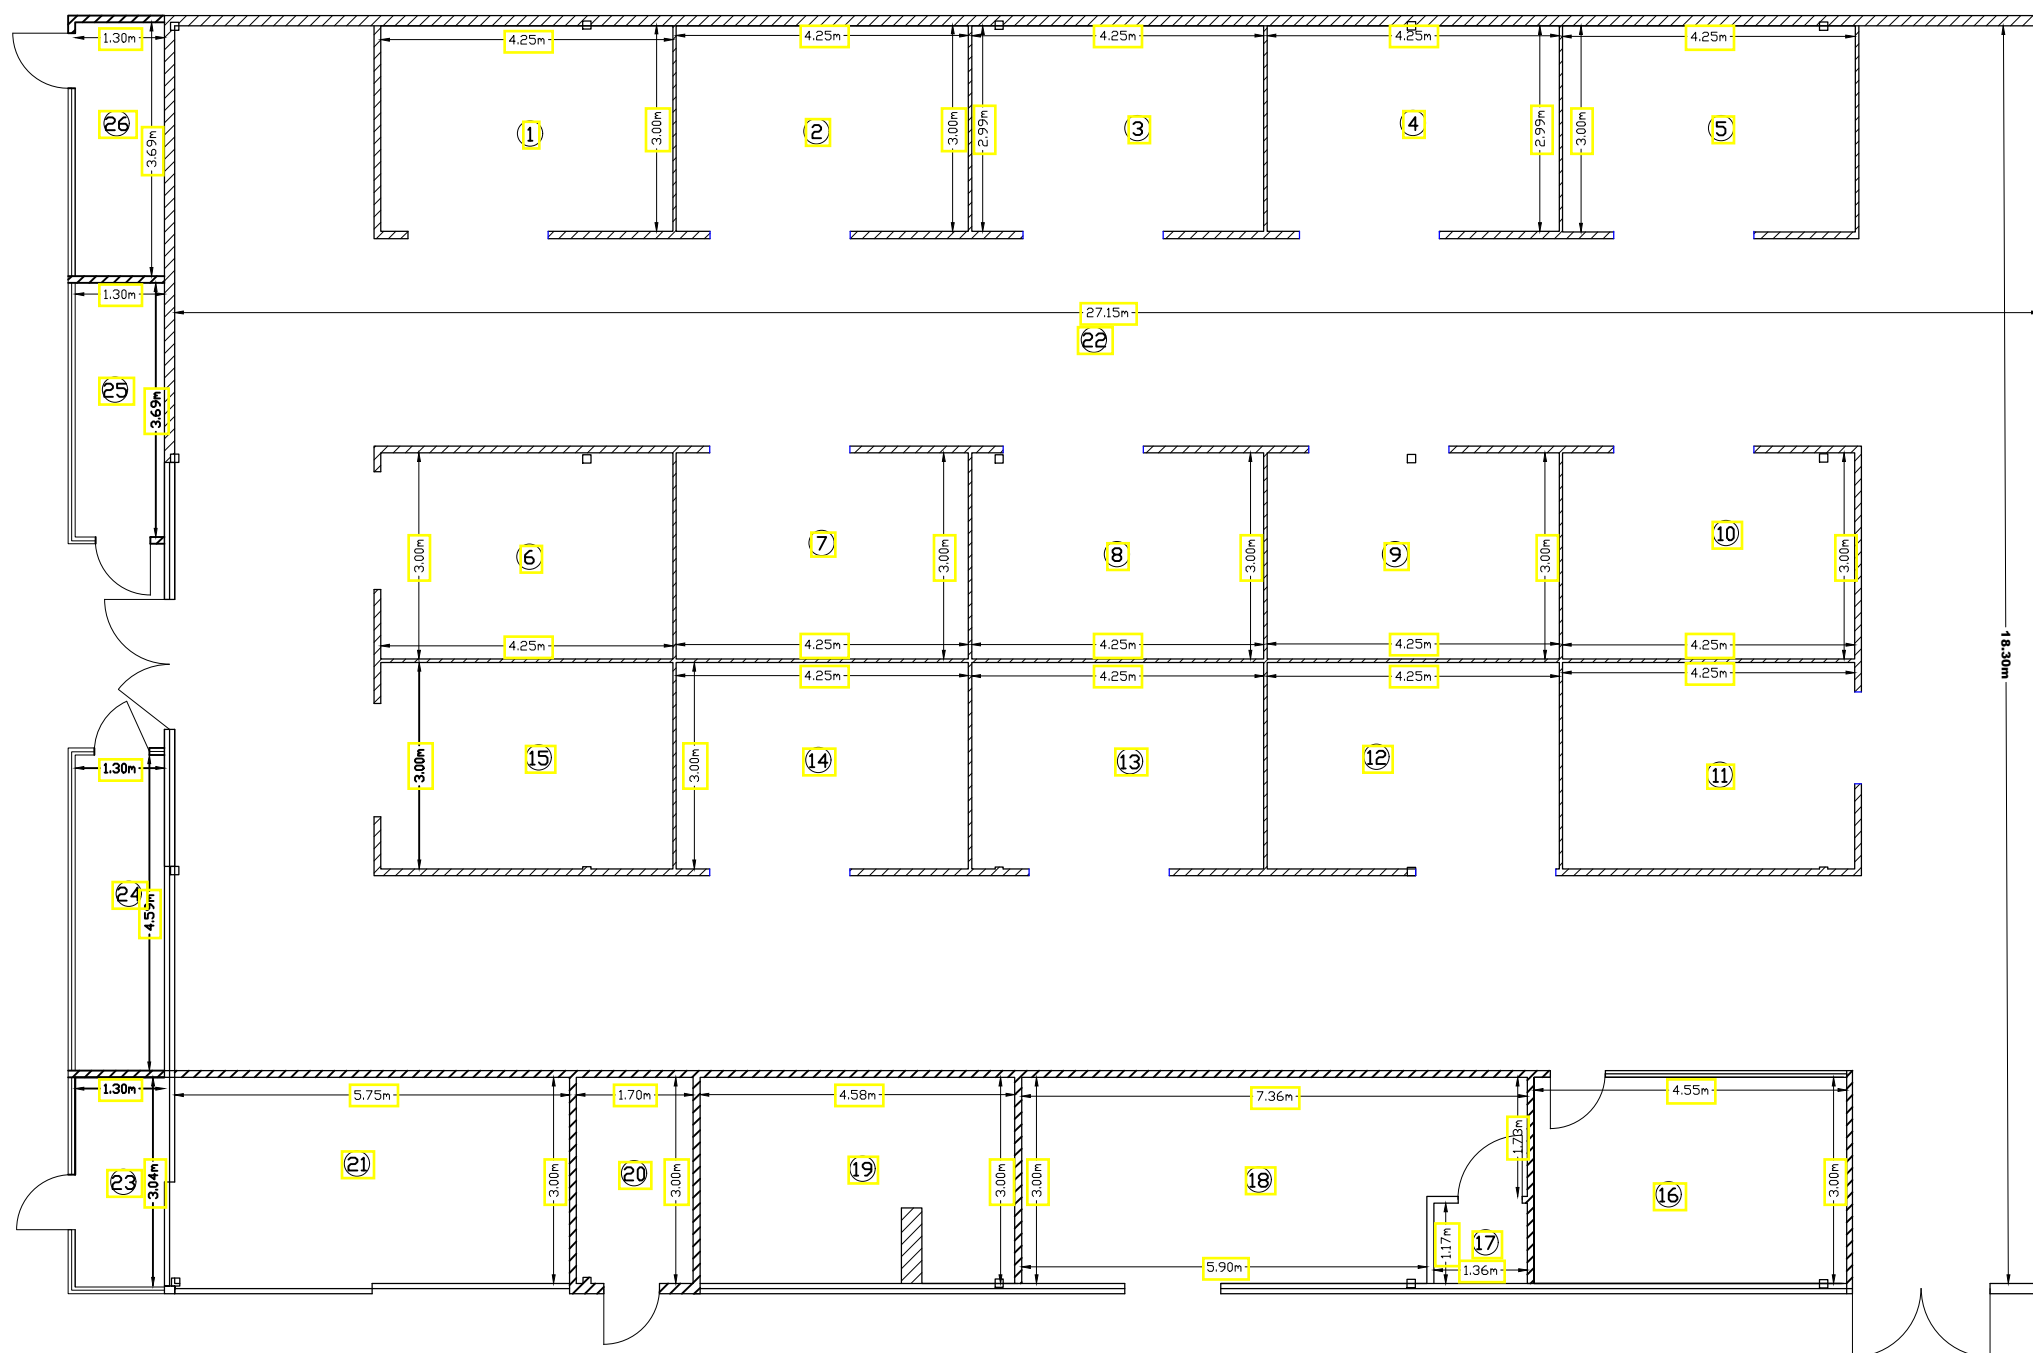

Se continua hala cu NC 244235

Nr. incapere	Denumire incapere	Suprafata Utila [mp]
1	Spatiu Comercial	12.7
2	Spatiu Comercial	12.7
3	Spatiu Comercial	12.7
4	Spatiu Comercial	12.7
5	Spatiu Comercial	12.7
6	Spatiu Comercial	12.7
7	Spatiu Comercial	12.7
8	Spatiu Comercial	12.7
9	Spatiu Comercial	12.7
10	Spatiu Comercial	12.7
11	Spatiu Comercial	12.7
12	Spatiu Comercial	12.7
13	Spatiu Comercial	12.7
14	Spatiu Comercial	12.7
15	Spatiu Comercial	12.7
16	Spatiu Comercial	13.6
17	WC	1.6
18	Spatiu Comercial	20.2
19	Spatiu Comercial	13.4
20	Spatiu Tehnic	5.1
21	Spatiu Comercial	17.2
22	Hol Acces	215.7
23	Spatiu Comercial	3.9
24	Spatiu Comercial	6.0
25	Spatiu Comercial	4.8
26	Spatiu Comercial	4.8

Suprafata utila=496.8mp

Suprafata totala=496.8 mp

Executant, Ing.Dorobantu Stefan	Septembrie 2025
Receptionat	